

VARIANTE STRUTTURALE

Legge Regionale n. 95/77 e s.m.i.
Legge Regionale n. 1/07

E' Consorzio Subarea C - scoglimento in data 30.07.1991
Comuni di Cella Monte, Ozzano, Rosignano, Sals, S. Giorgio, Ternuggia, Treville

Aggiornamento cartografico Agosto 2009

PRGI SAN GIORGIO MONFERRATO


Tav. 4e Sviluppo nucleo Storico

Scala della rappresentazione 1:1.000

Il Sindaco pro-tempore (sig. Teresa Zaccone)
Il Segretario Comunale (Piatti dott. Rossetti)
Il Responsabile del Procedimento (Orlandi arch. Elisa)
progetto urbanistico
arch. PIERANGELO CORINO
tel. 0142.452427 e-mail pierangelocorino@libero.it
Progetto Geologico
Dott. Luigi Cavalli
tel. 0131.952227

Delibera C.C. di adozione progetto preliminare n. 47 del 22.12.2009
Progetto preliminare pubblicato dal 22.12.2009 al 20.01.2010
D.C.C. di approvazione controllazioni n. 06 del 20.01.2010
osservazioni
Delibera C.C. di adozione del progetto definitivo n. 06 del

LEGENDA

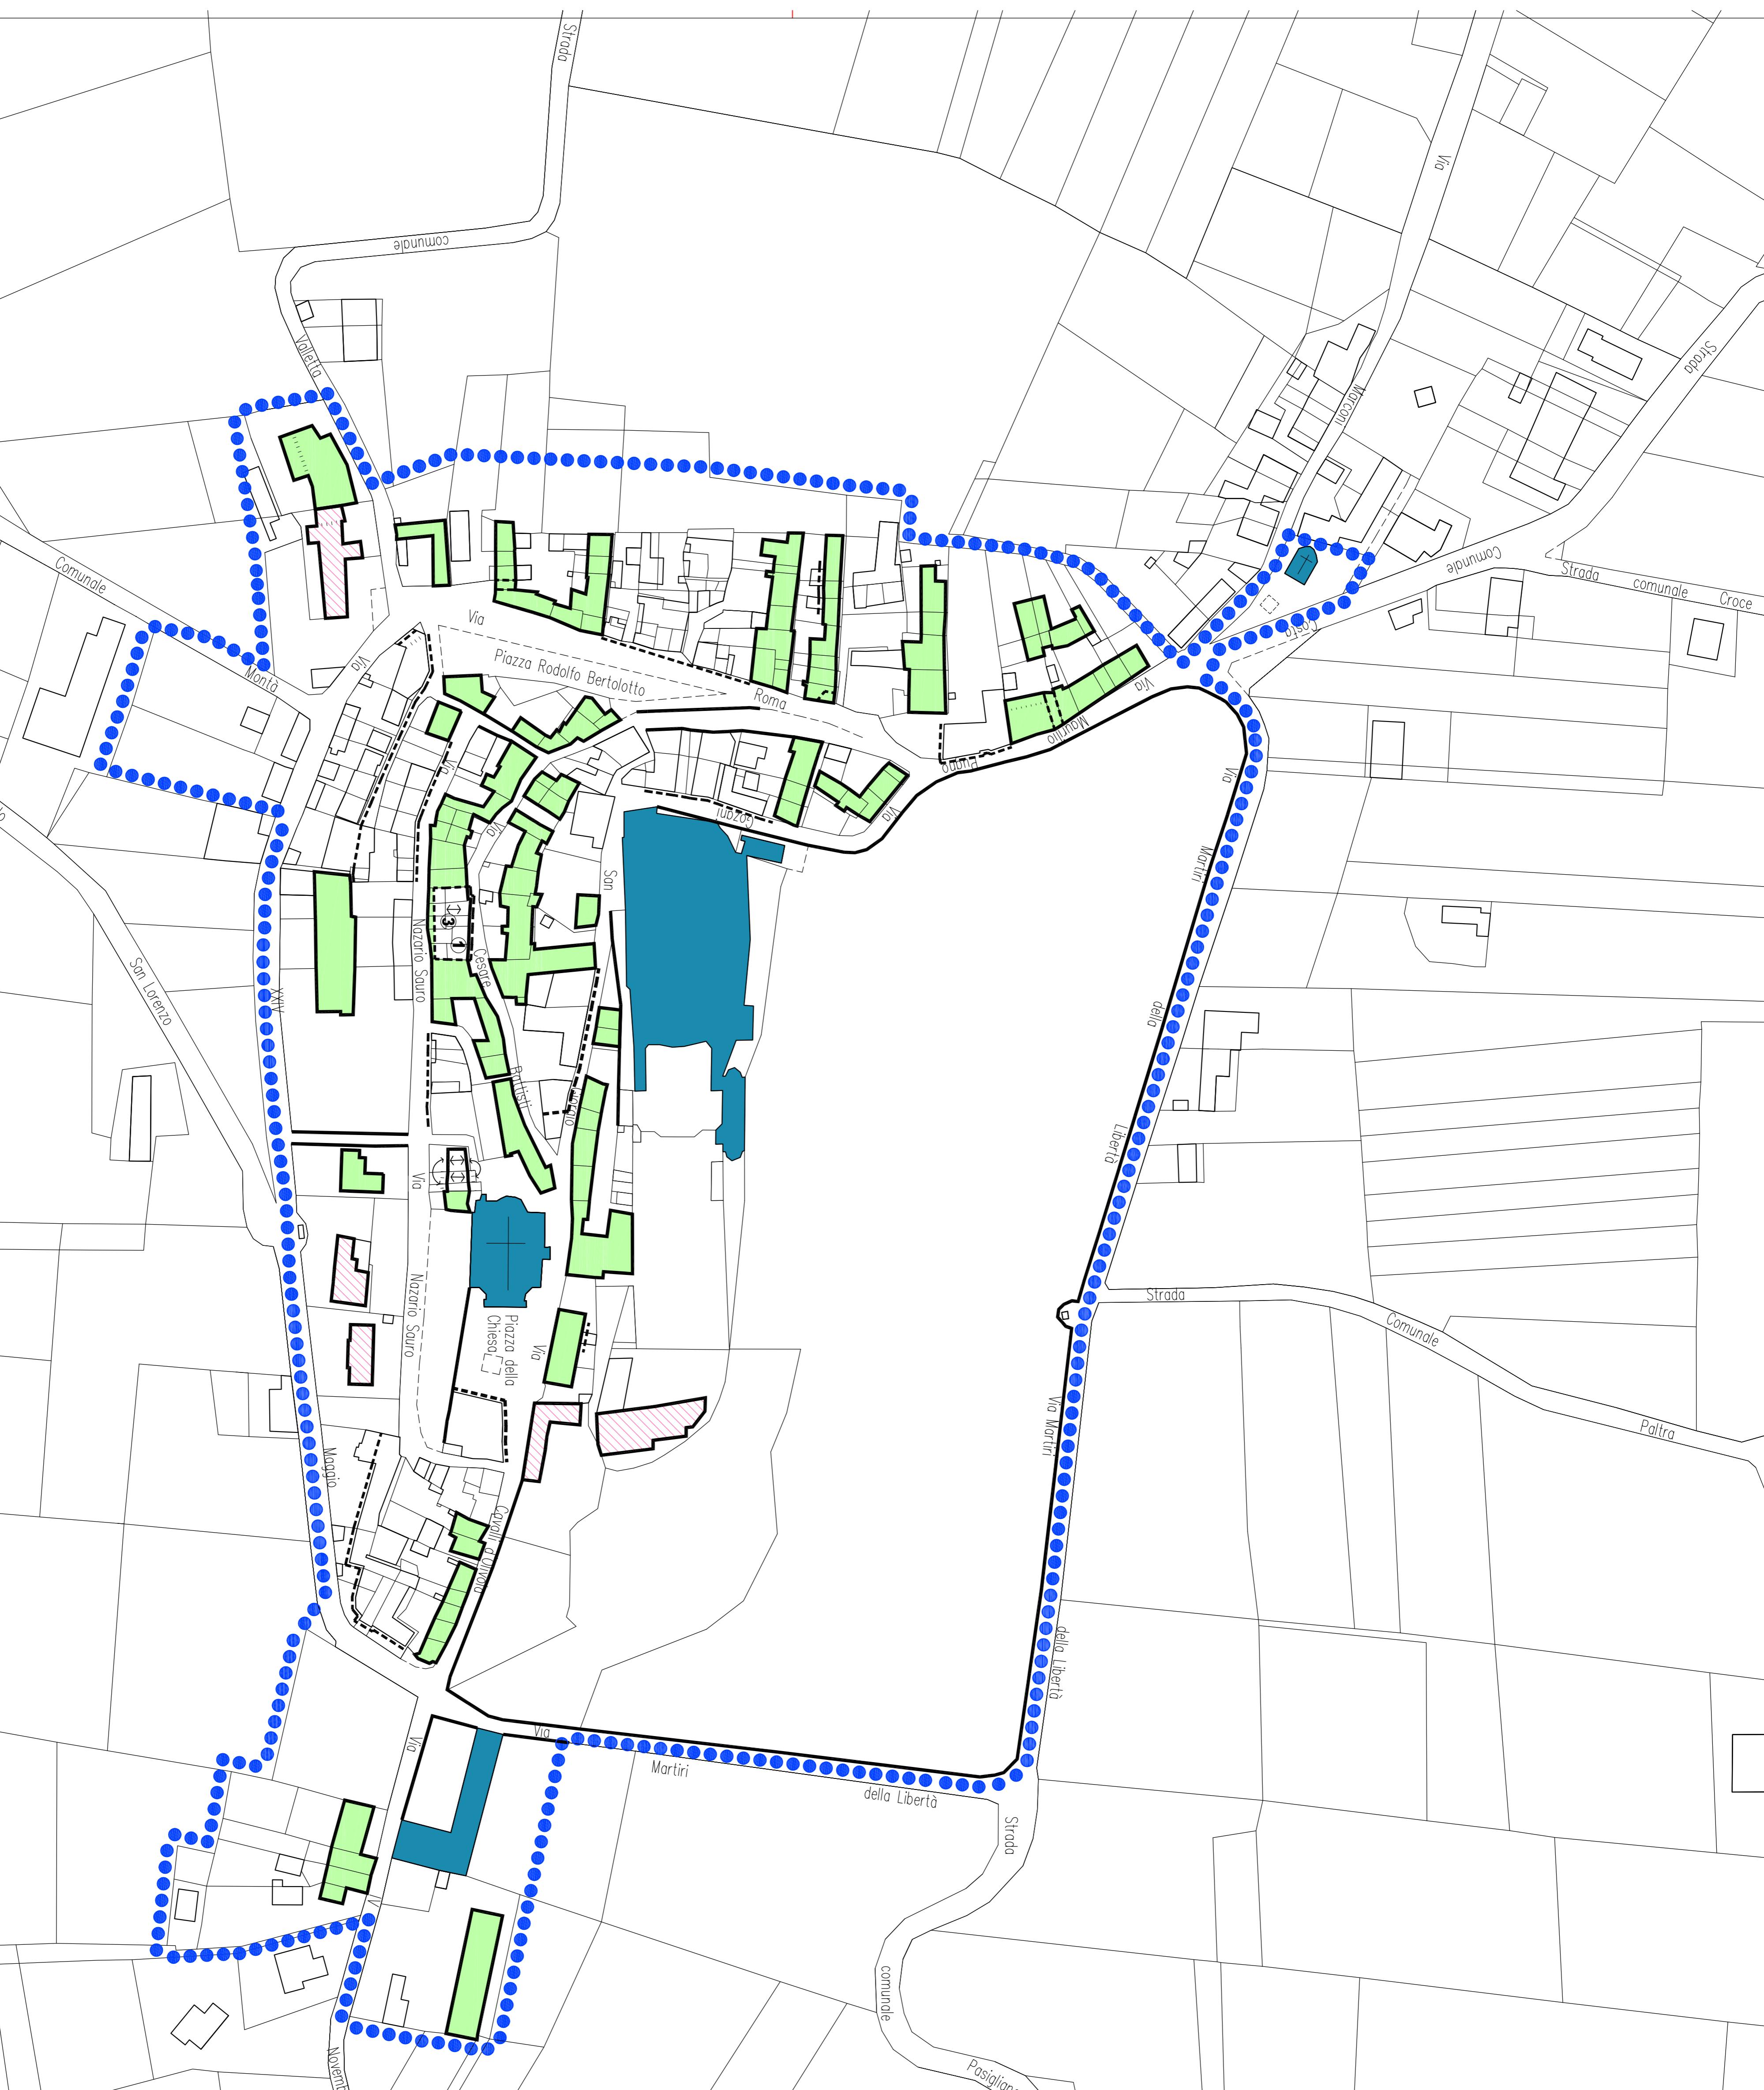

- Filo di fabbricazione da rispettare
- Fronti di edifici sopraelevabili
- Falda di copertura compianari
- Muri ed elementi del disegno urbano da conservare e/o ripristinare
- Delimitazione ambito del nucleo storico-ambientale

Edifici soggetti esclusivamente a restauro e
risanamento conservativo (secondo le prescrizioni
di cui all'art. comma art. 24, L.R. 56/77 e successive
modificazioni)

Edifici suscettibili di intervento di restauro,
risanamento e limitata ristrutturazione interna che
non alteri i caratteri tipologici dell'intera cellula
edilizia

Edifici o parti di fabbrica da recuperare anche con
limitati interventi di ristrutturazione edilizia

Edifici o parti di fabbrica suscettibili anche di
demolizione ed eventuale ricostruzione parziale o
totale nell'ambito di progetti unitari estesi almeno
all'intera cellula edilizia

Inviluppi obbligati per interventi di ricostruzione
parziale o totale e per interventi di ampliamento di
edifici di tipo 'A5'.

① - N° dei piani fuori terra

1-5 - Altezza massima del fronte sul livello stradale

↔ - Tetto a due falde

← - Tetto a una falda